

ANMÄRKNINGAR

KOORDINATSYSTEM

PLAN: 99 13 30


HÖJD: RH 2000

DENNA RITNING AVSER ENDAST REDOVISNING AV GEOTEKNISK UNDERSÖKNING. INFORMATION PÅ RITNINGEN KAN AVVIKA FRÅN ANLÄGGNINGENS SLUTLIGA UTFORMNING.

HÄNVISNINGAR

REDOVISNING I PLAN OCH SEKTION ENL. SGF/BGS BETECKNINGSSYSTEM VERSION 2001:2.


PLANERAD GC-BRO ÖVER SVARTÅN

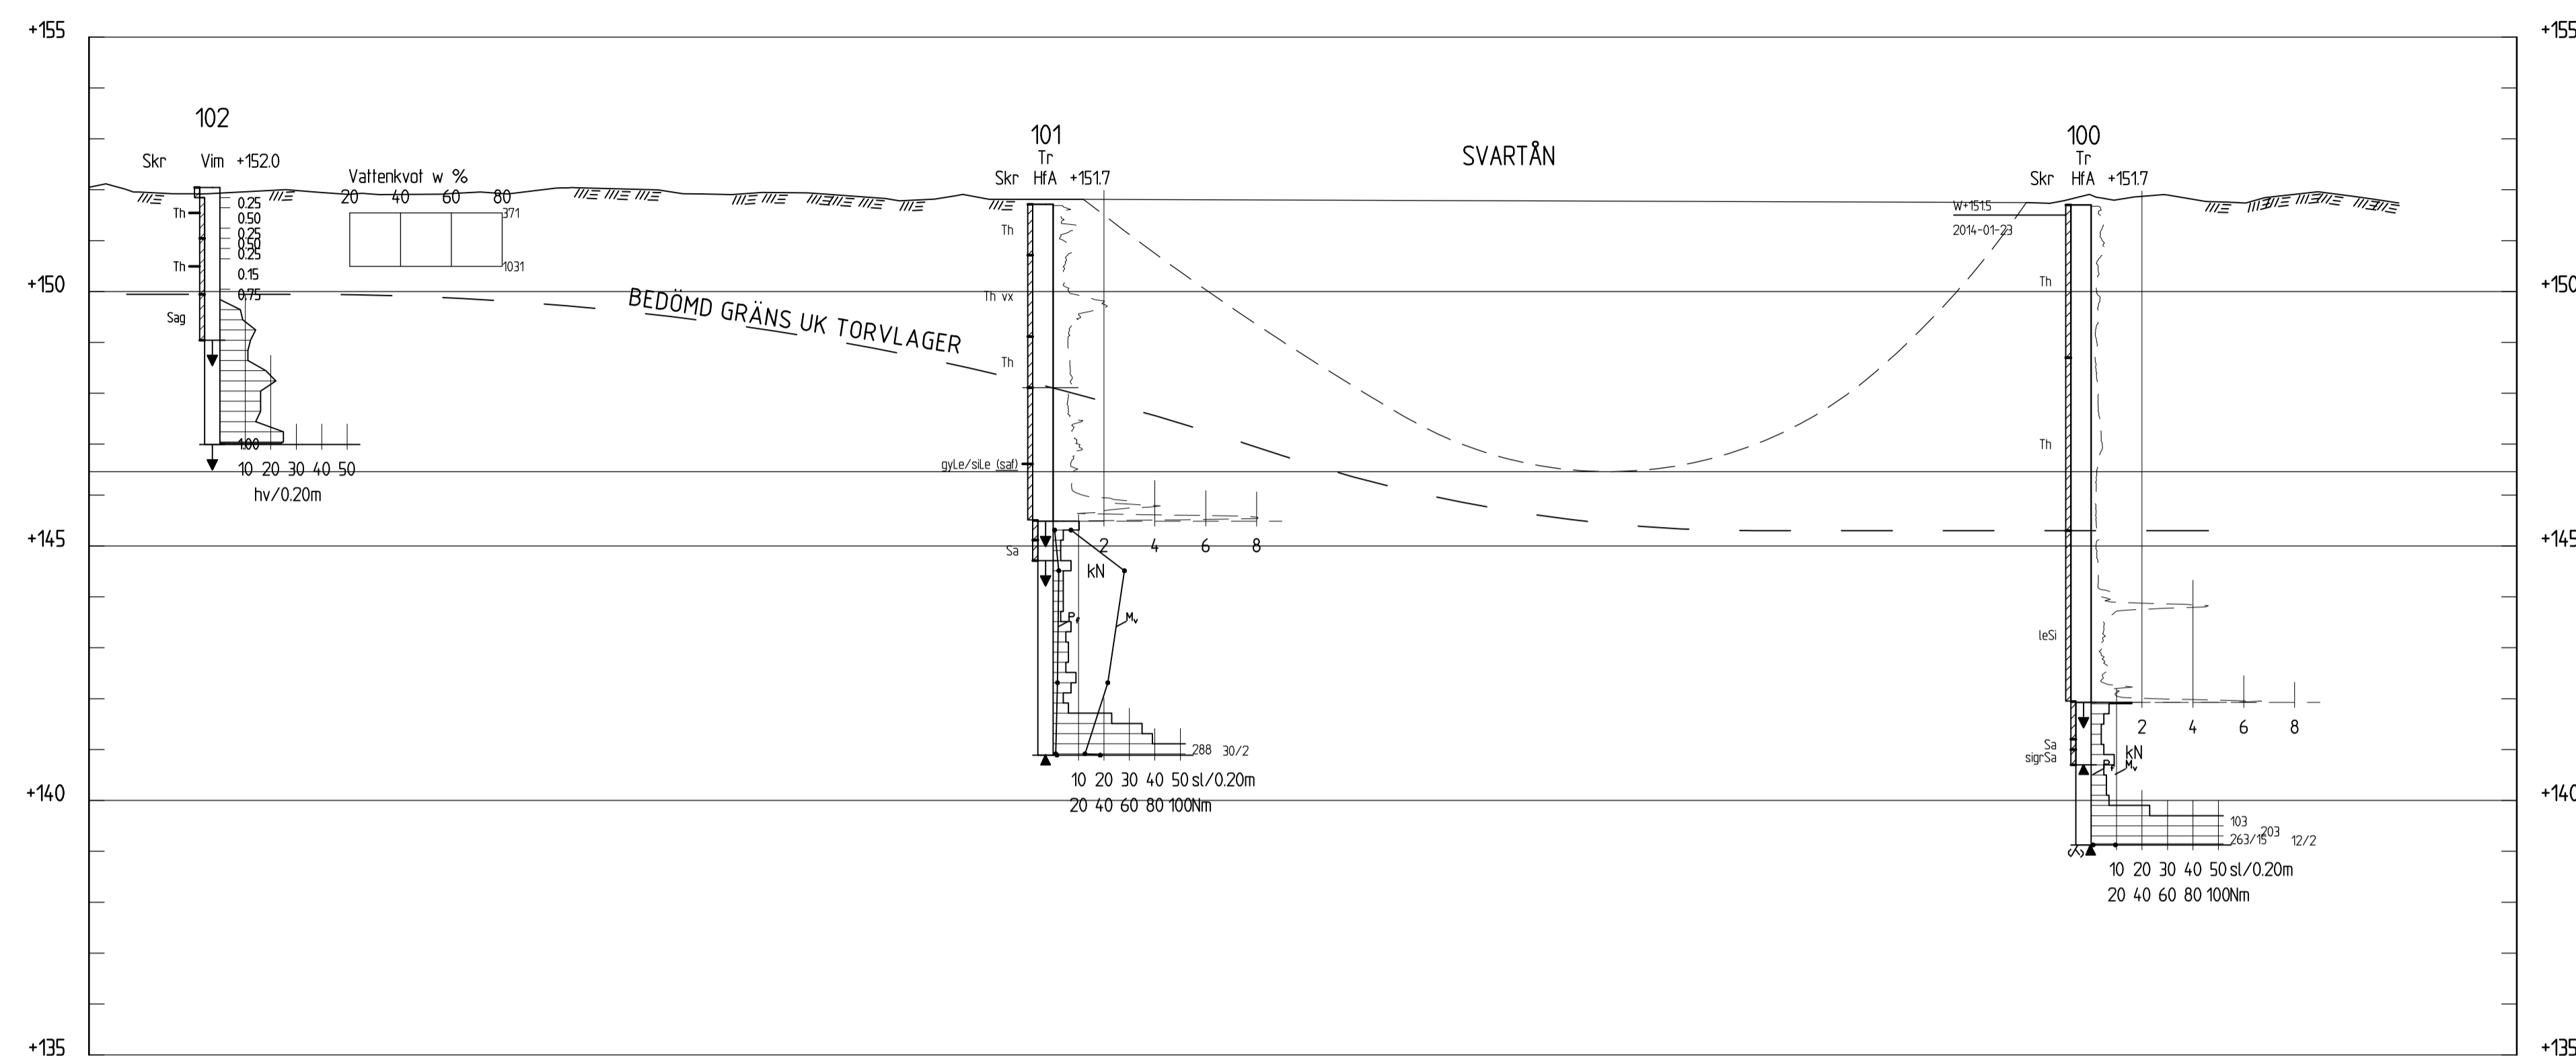

SEKTION A-A

H 1: 100 L 1: 200

PLANERAD GC-VÄG

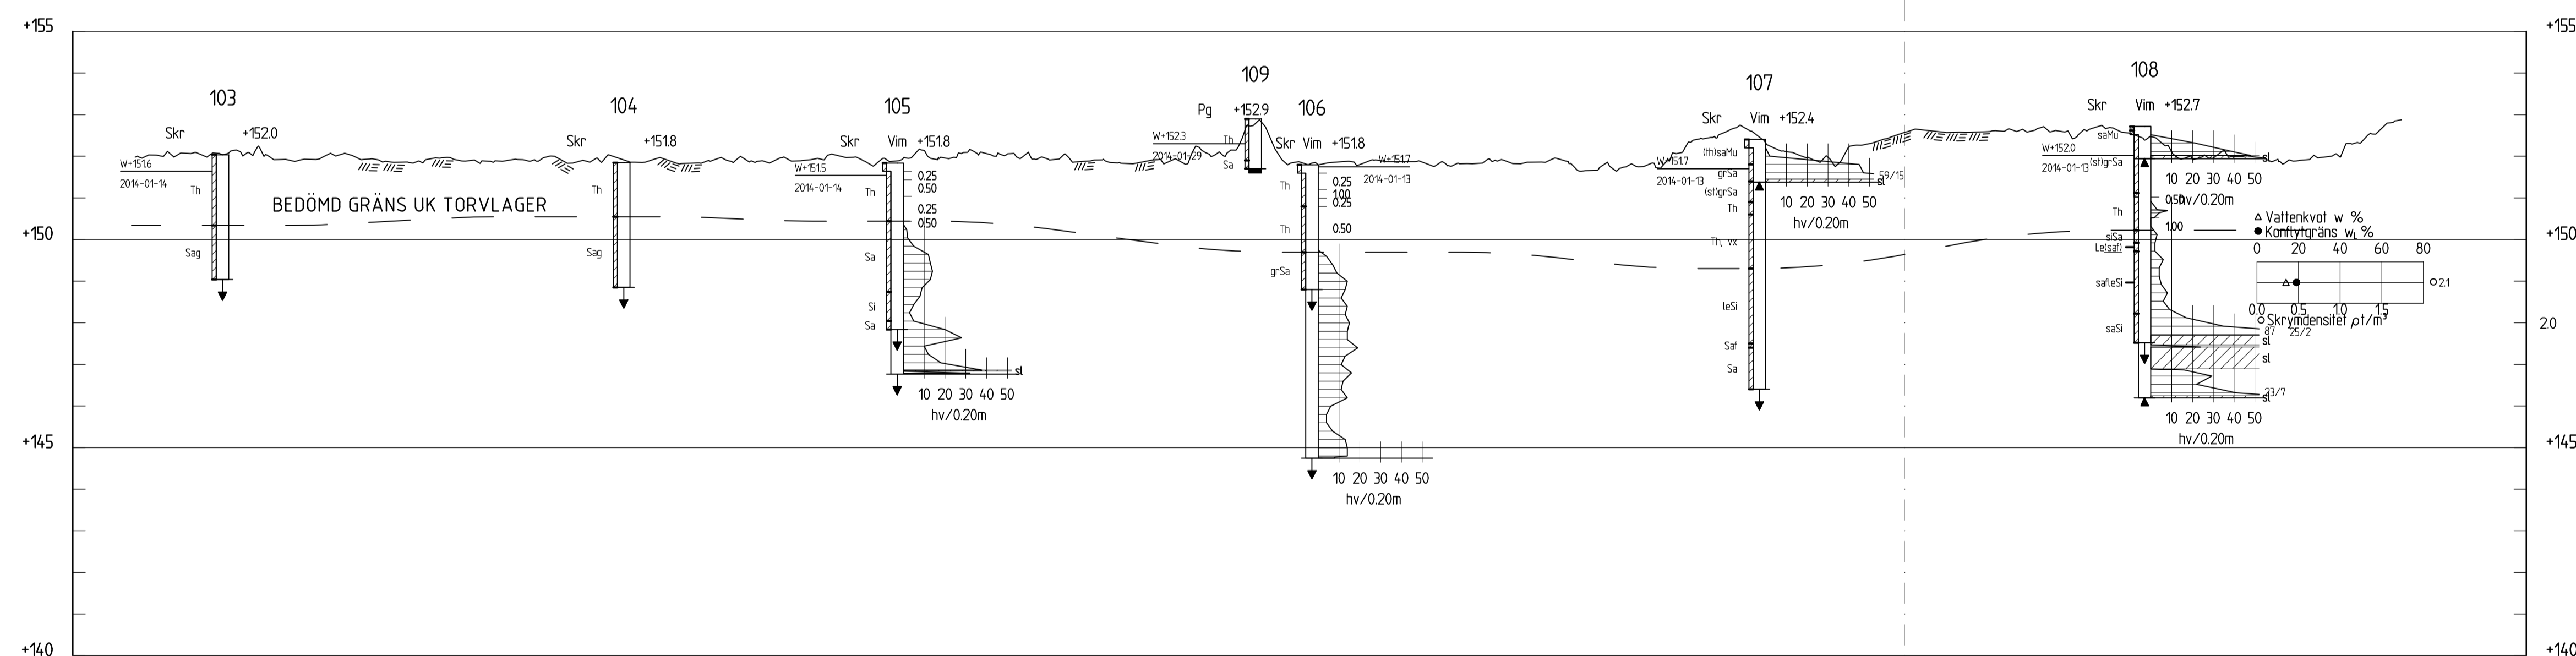

SEKTION B-B

H 1: 100 L 1: 1000

P:\2233204095\001\ARBETSMATERIAL_RITNINGAR\G2204095-2.dwg
Plottad: 2014-03-27 11:41:01 av: SEMKJO, skivare.G_PDF-A, pcd, peninställning.G_Sweco_L_sv_hel.ctb

BET	ANT	ÄNDRING AVSER	SIGN	DATUM
				
UPPDRAG NR	2204095	RITAD AV	MTWA	GRANSKAD AV
DATUM	2014-03-31	ANSVARIG	MKJO	
TRANÅS KOMMUN				
JUNKAREMÅLENS STRAND				
PLANERAD BYGGNATION				
GEOTEKNISK UNDERSÖKNING				
SEKTION A-A OCH B-B				
SKALA	ANGIVEN (A1)	NUMMER	G2204095-2	BET