

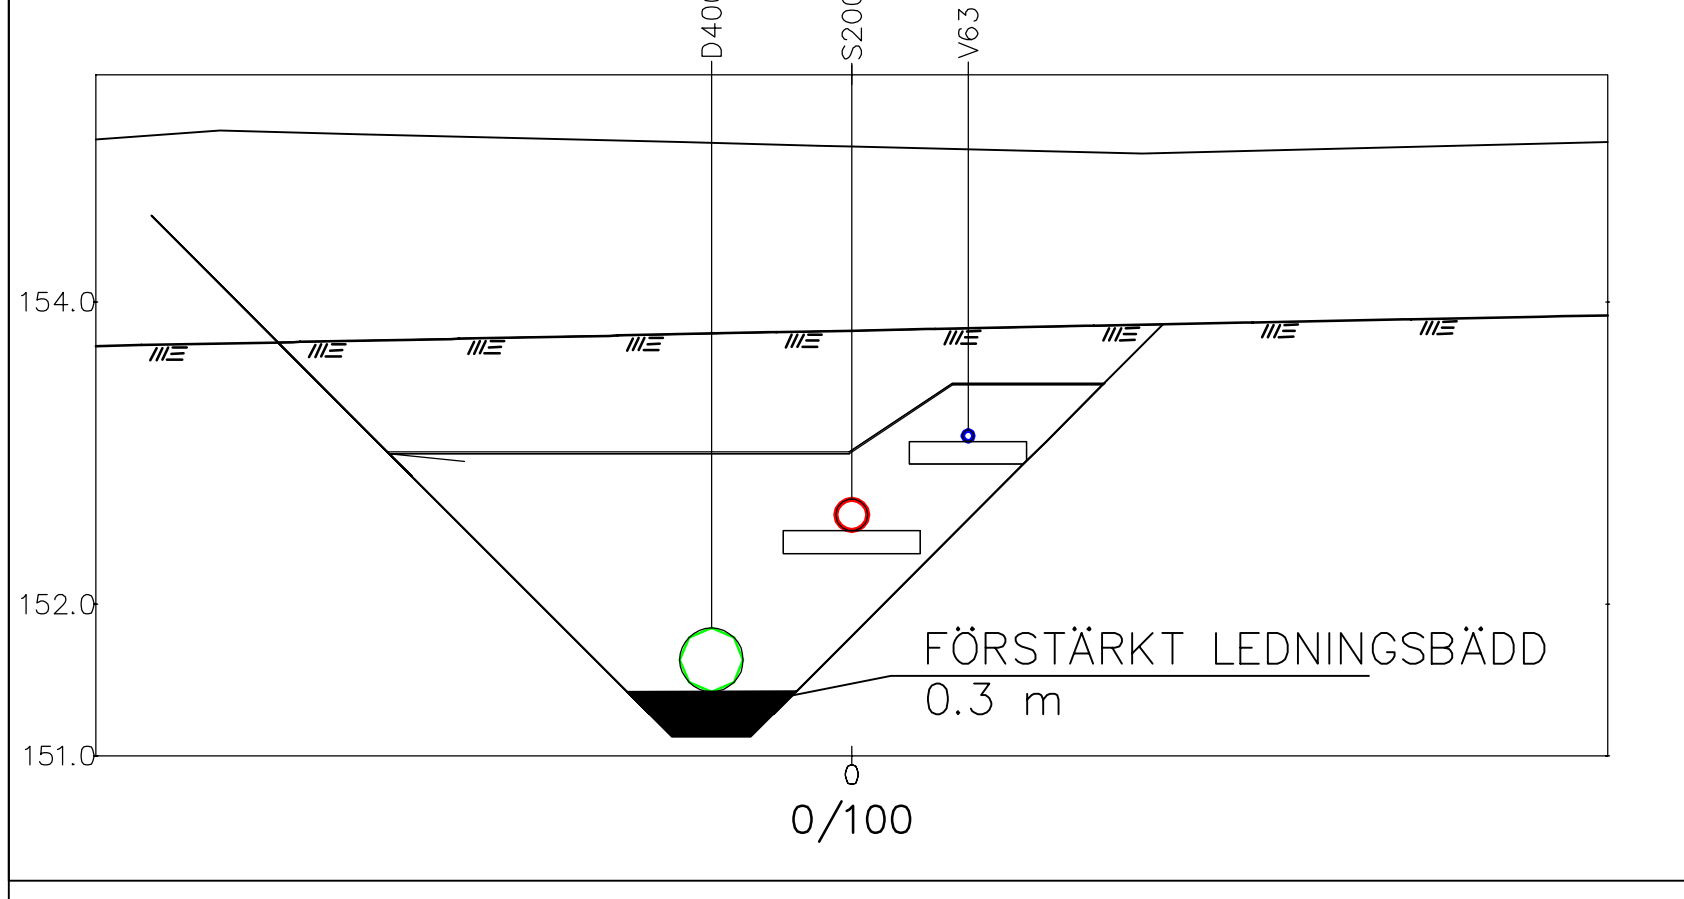


PROFIL: 9D-6-1
LÄNGDSKALA 1:400
LÄNGDSKALA 1:100

LANGDMÄTNING	0/000.05	0/050.58	0/076.64	0/086.27	0/102.95	0/107.77	0/138.54
MARKSLAG							
JORDART							
GRUNDFÖRSTÄRKNING							
PACKNINGSHÖJD							
VATTEN	MATERIAL & DIM I MM	PE 110					
VATTENGÅNG NIVÅ		152.47	152.50	152.53	153.39	153.39	153.79
DAGVATTEN	MATERIAL & DIM I MM	D 800 BTG					
LUTNING I ‰		5‰					
VATTENGÅNG NIVÅ		151.07	151.20	151.31	151.46	151.45	153.40
SPILLVATTEN	MATERIAL & DIM I MM	S 250 PP					
LUTNING I ‰		5‰					
VATTENGÅNG NIVÅ		152.23	152.08	152.17	152.70	152.70	153.10

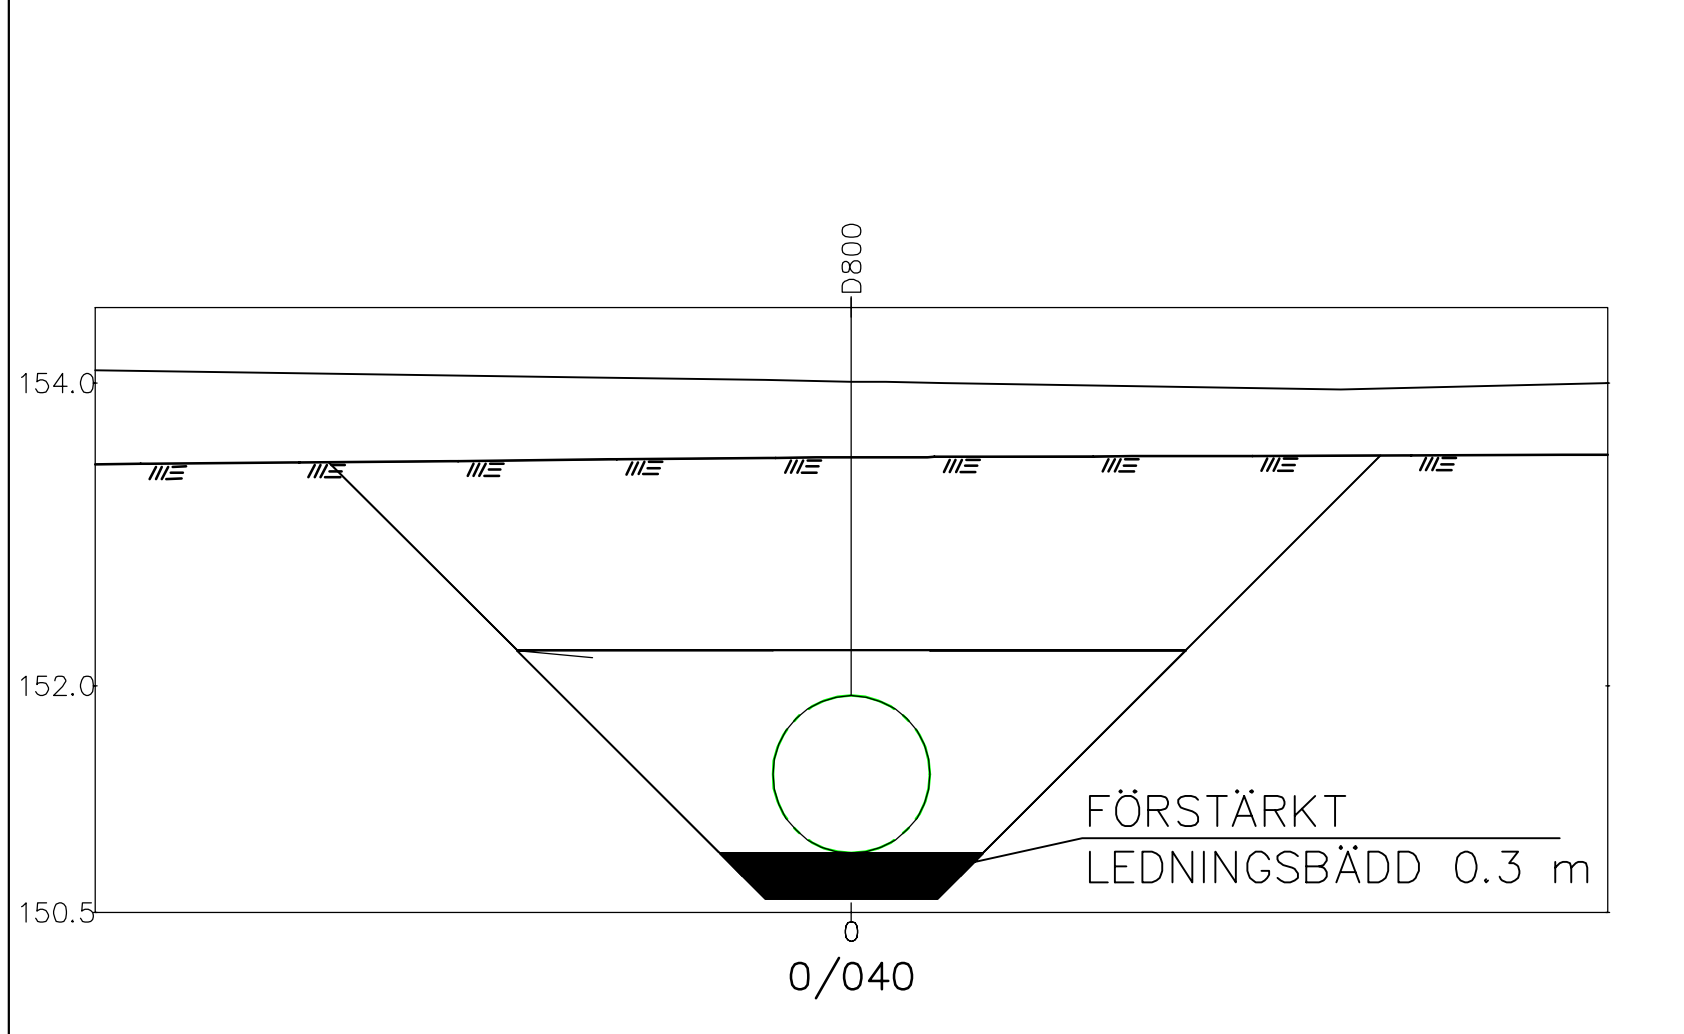


SKALA 0 4 8 12 16 20 40 m
1:400

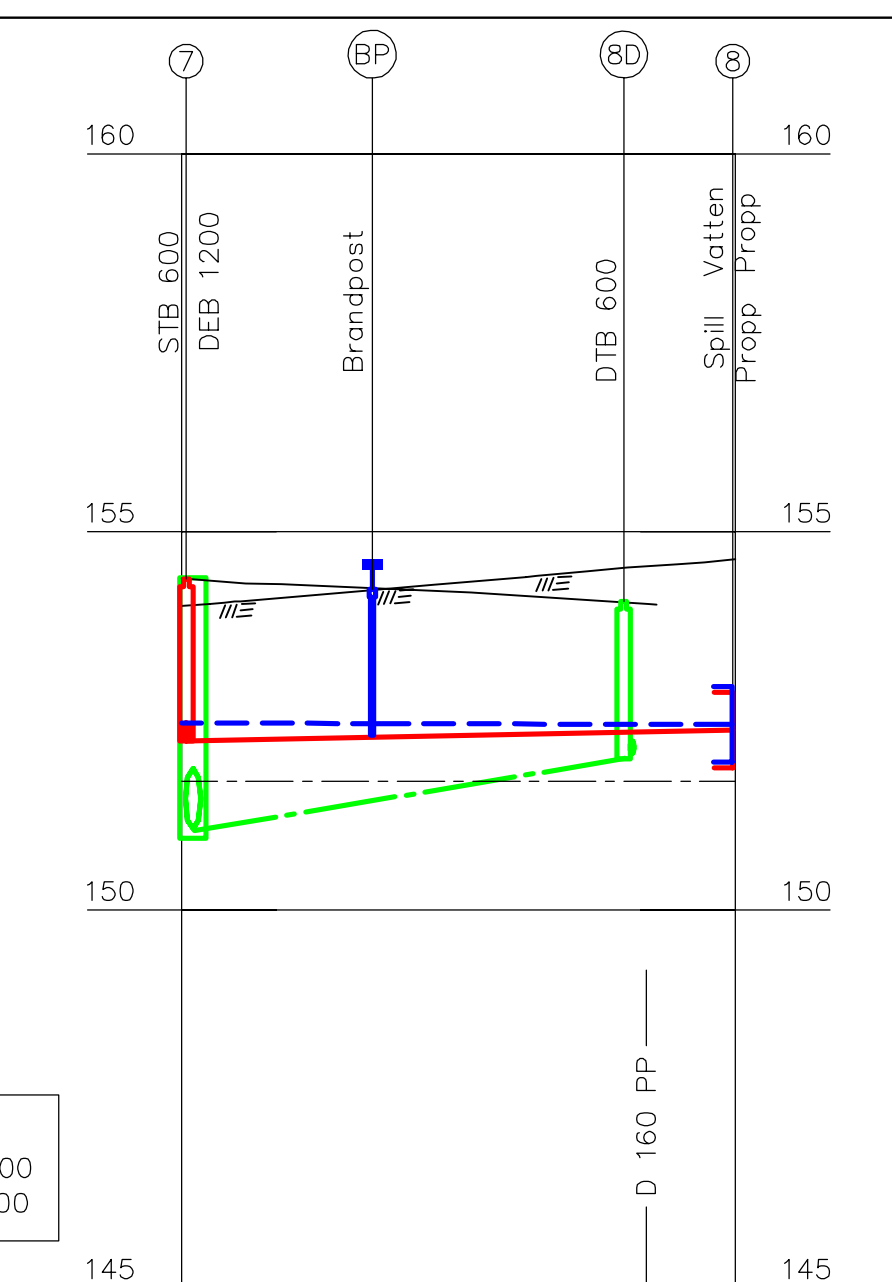

PROFIL: 7-8
LÄNGDSKALA 1:400
LÄNGDSKALA 1:100

LANGDMÄTNING	0/000.58	0/023.37
MARKSLAG		
JORDART		
GRUNDFÖRSTÄRKNING		
PACKNINGSHÖJD		
VATTEN	MATERIAL & DIM I MM	PE 110
VATTENGÅNG NIVÅ		152.47
DAGVATTEN	MATERIAL & DIM I MM	D 250 PP
LUTNING I ‰		4.2‰
VATTENGÅNG NIVÅ		152.00
SPILLVATTEN	MATERIAL & DIM I MM	S 250 PP
LUTNING I ‰		5‰
VATTENGÅNG NIVÅ		152.38

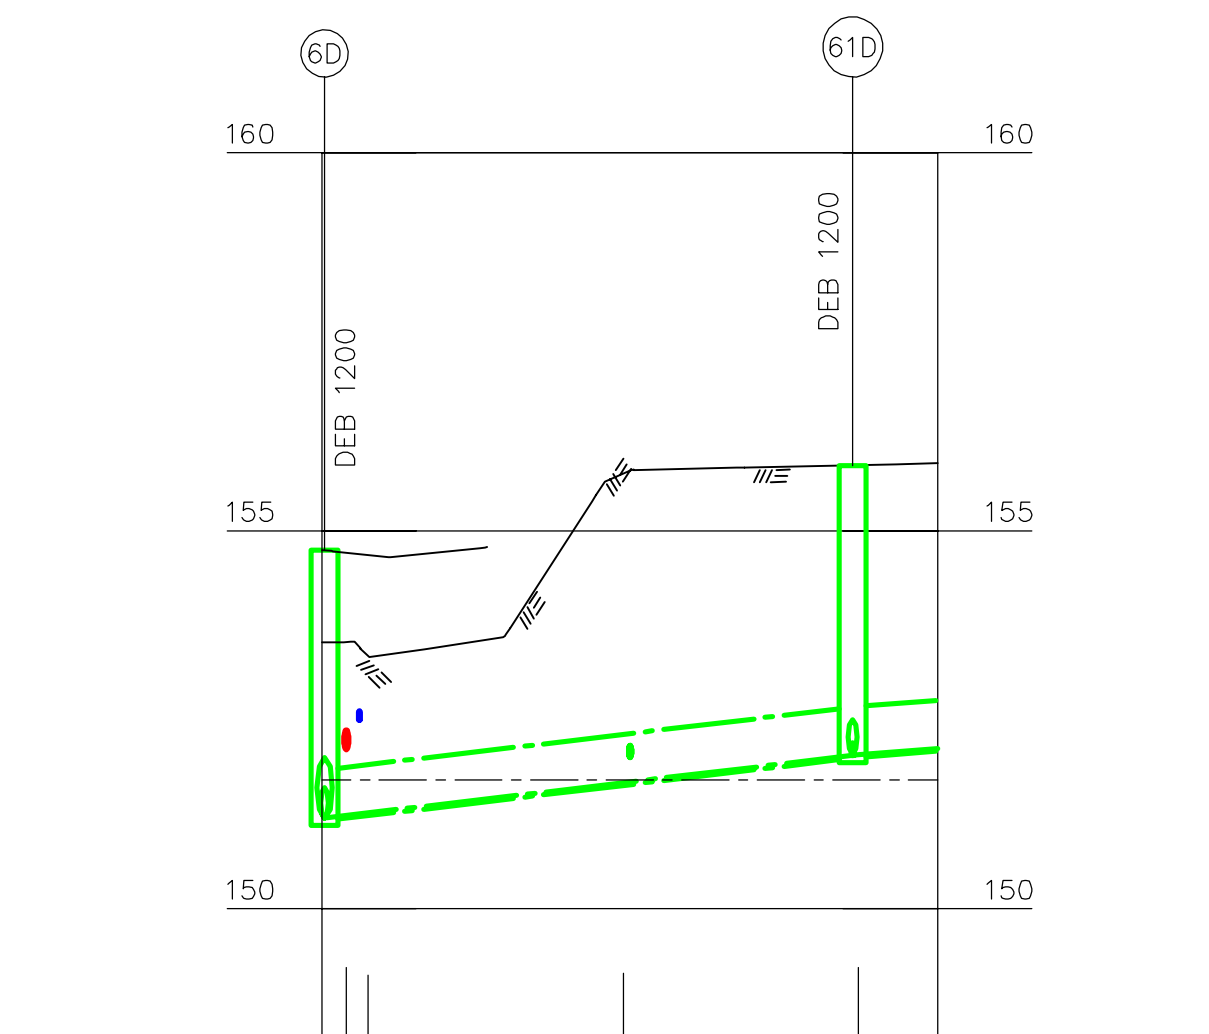

PROFIL: 6D-61D
LÄNGDSKALA 1:400
LÄNGDSKALA 1:100

LANGDMÄTNING	0/000.14	0/028.08	0/032.47
MARKSLAG			
JORDART			
GRUNDFÖRSTÄRKNING			
PACKNINGSHÖJD			
VATTEN	MATERIAL & DIM I MM	D 600 Weholite	
VATTENGÅNG NIVÅ		152.03	152.12
DAGVATTEN	MATERIAL & DIM I MM	D 600 Weholite	
LUTNING I ‰		30‰	21‰
VATTENGÅNG NIVÅ		152.03	152.12

- FÖRKLARINGAR**
- NY V.LDN.
 - NY SPILLV.LDN.
 - NY DAGV.LDN.
 - BEF. MARK
 - NY MARKNIVÅ
 - Grundvattennivå
- -
 -

BET	ANT	ÄNDRINGEN AVSER	SIGN	DATUM
BYGGHANDLING				
 Tranås Kommun Samhällsbyggnadsförvaltningen 573 82 TRANÅS BESÖKSADRESS STADSHUSET TEL. 0140-681 00				
 Järnvägsgatan 3 Box 1062, 551 10 Jönköping Tel 036 15 18 00				
UPPDRAG NR 2203098000	RITAD AV SEBASM	HANDLÄGGARE SECHCA		
DATUM 2017-03-17	ANSVARIG SECHCA			
JUNKAREMÅLEN STRAND				
ETAPP 2				
PROFIL OCH SEKTIONER				
SKALA	NUMMER	I BET		
1400	R-512-001			

Rening \sag\g001\PROJEKT\2203098_000\3.Leverans\36.LAD\L_Sagge-V\Modell\170510.ETAPP 2.dwg Skapad av: Aziz Baban 2017-03-16 13:21