



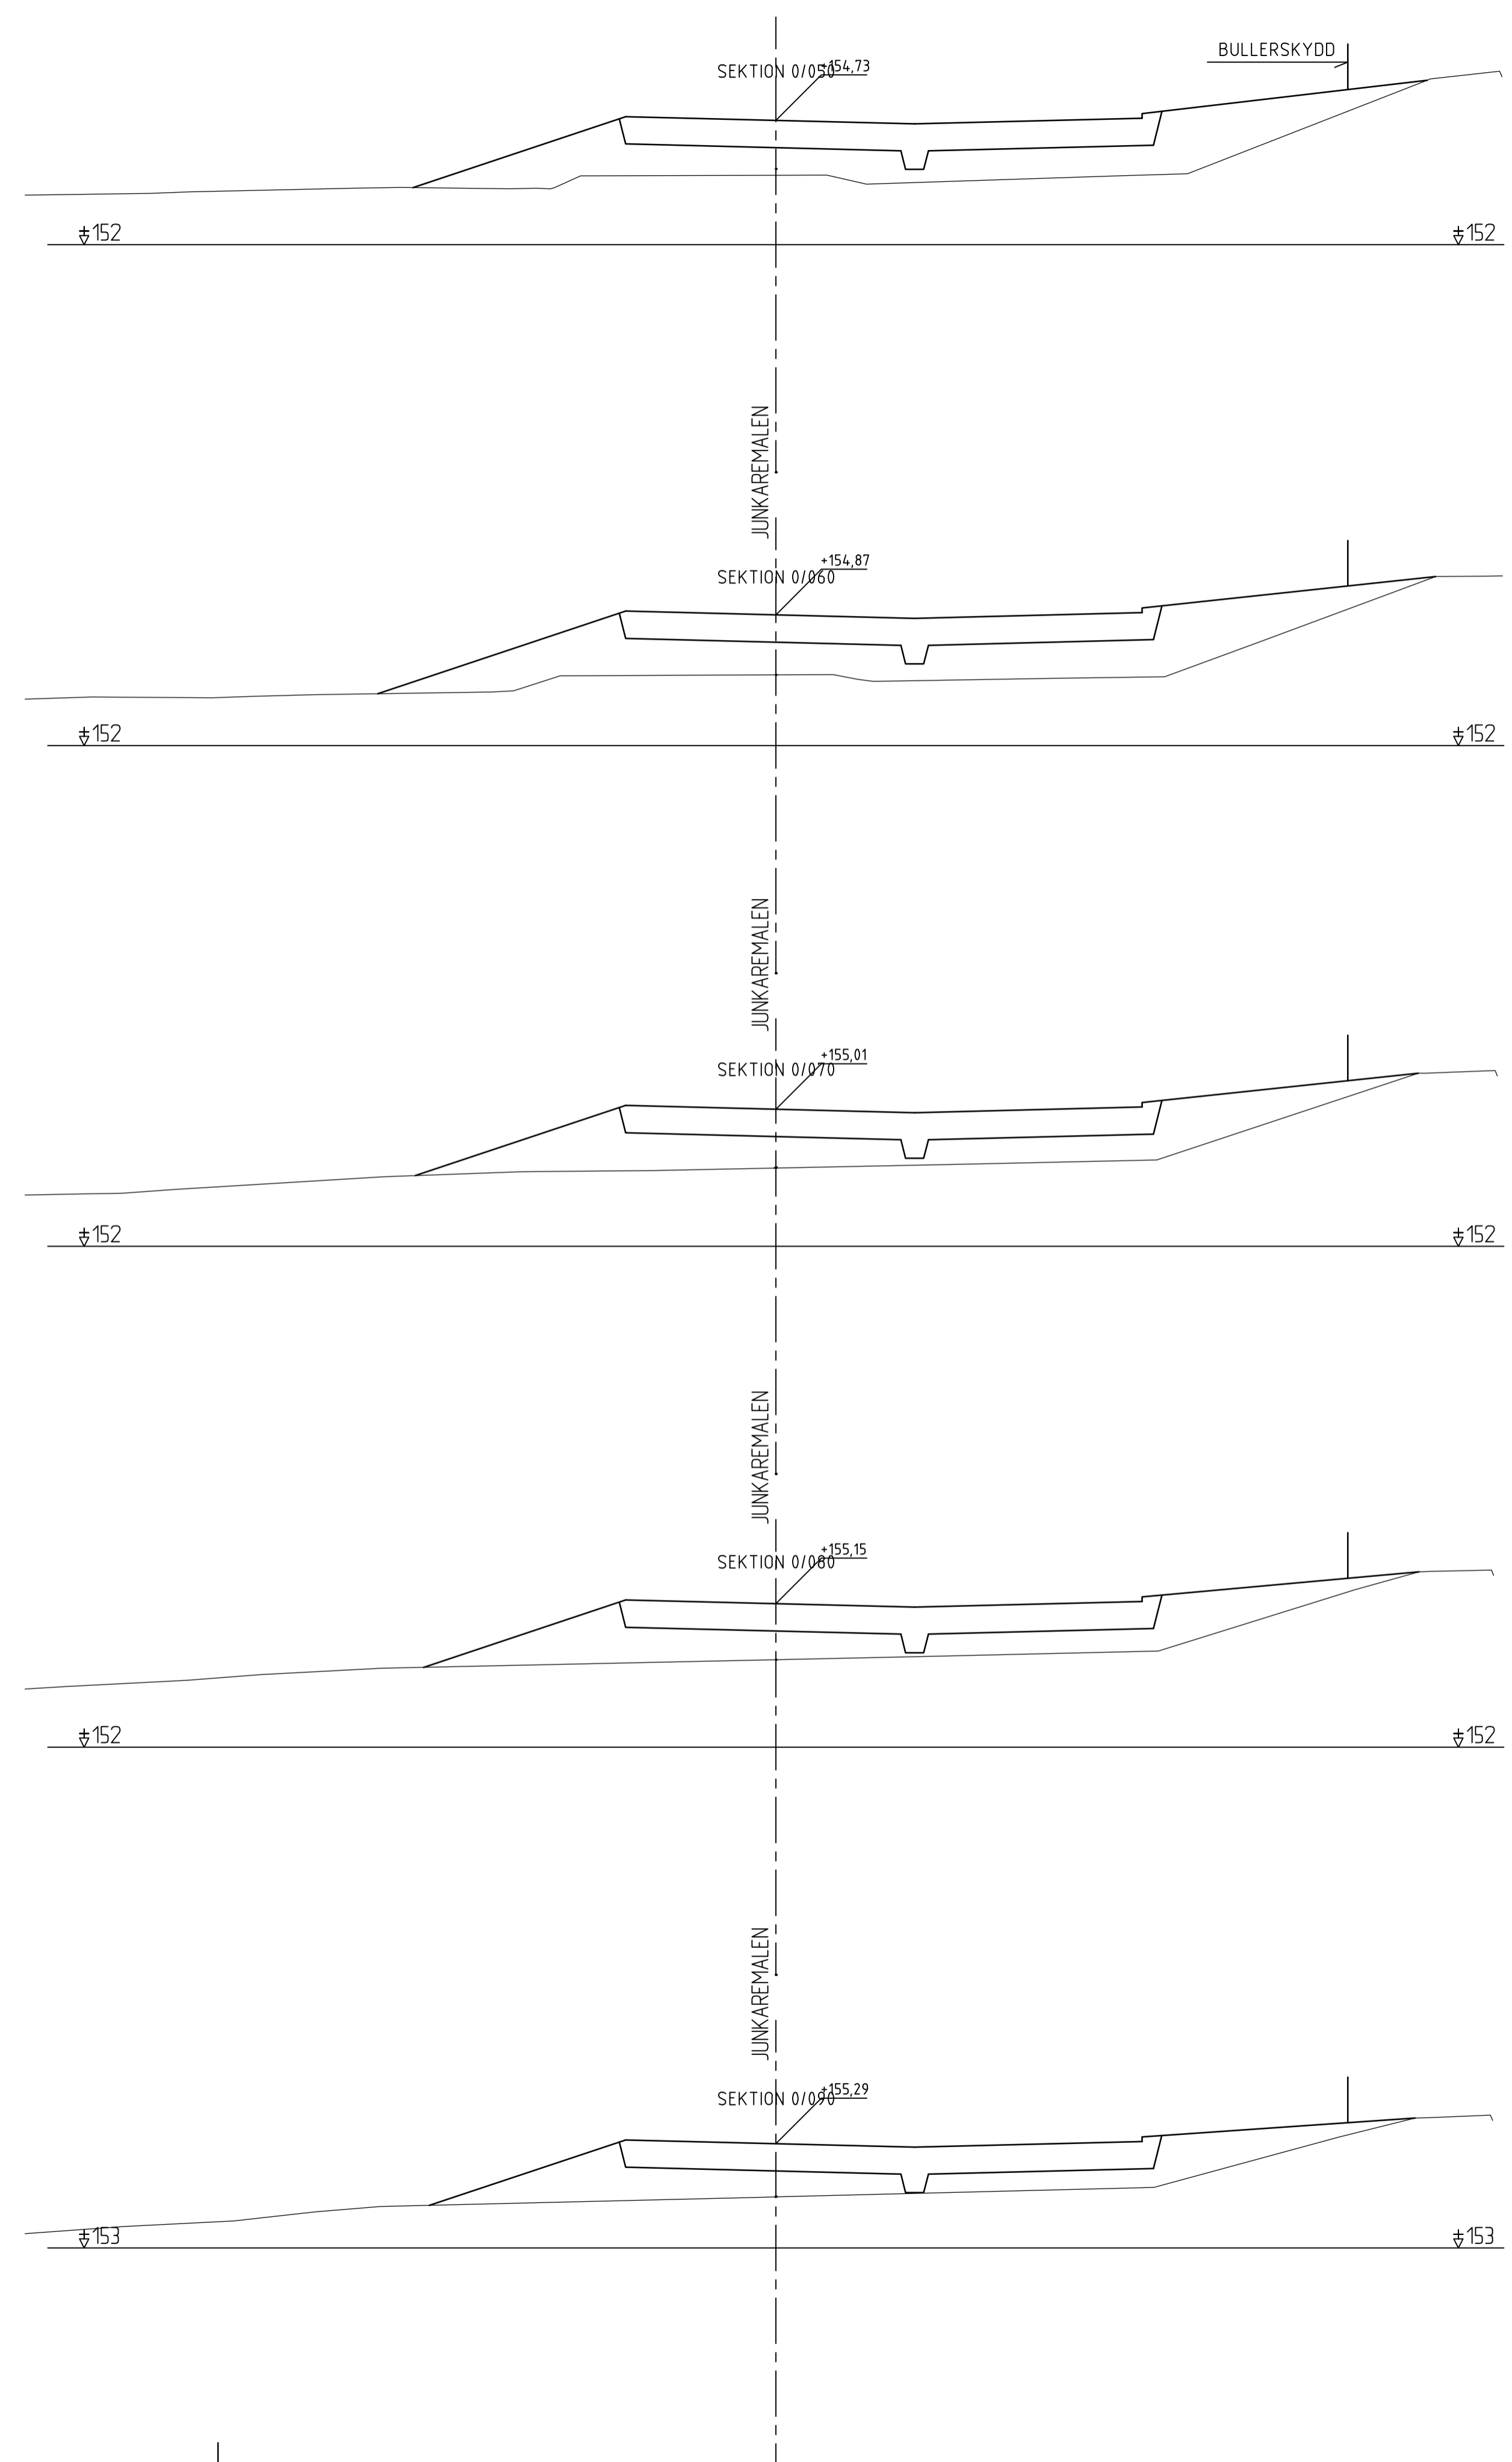

P:\2323220\098\0003_Genomforande\36_CAD11_Skede\TJR\DetTvarsektioner01.dwg
 Plottad: 2017-05-18 10:54:06 av SECHCA, skrivare:DWG To PDF_jupc3, penninställning:SWECO (SV-farg).ctb

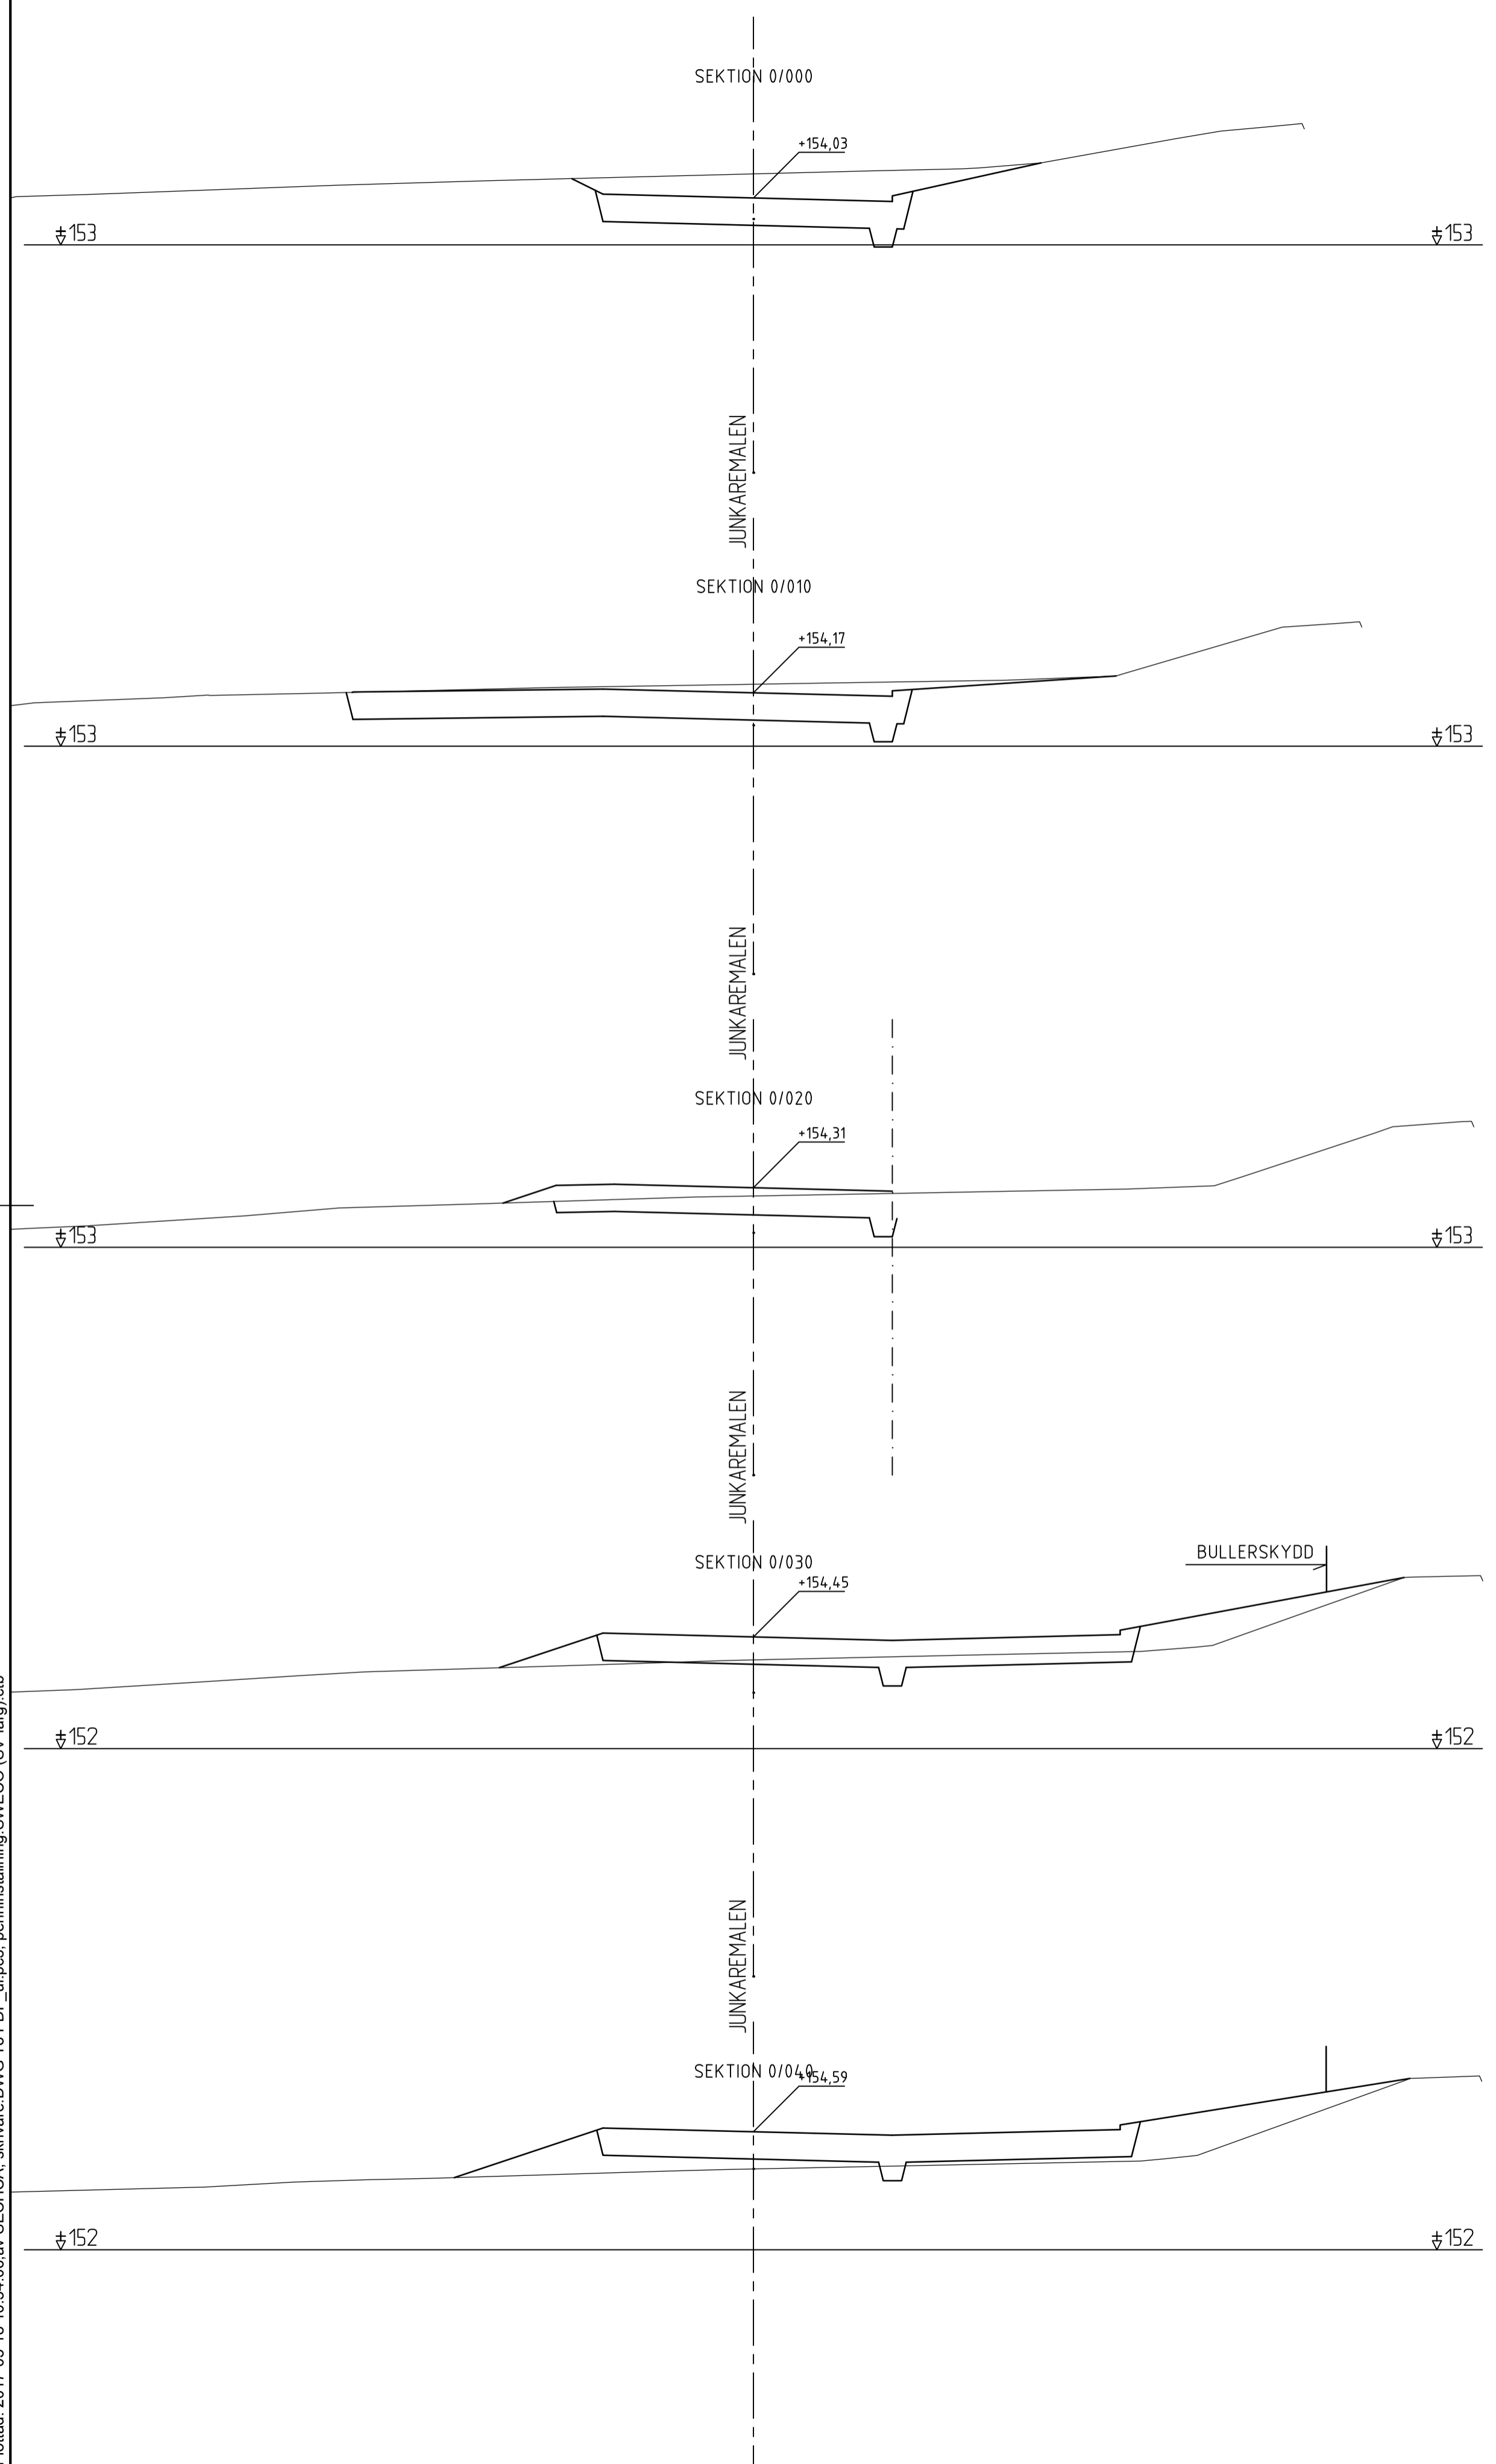

BET	ANT	ANDRINGEN AVSER	SIGN	DATUM
BYGGHANDLING				
 Tranås Kommun Samhällsbyggnadsförvaltningen 573 82 TRANÅS BESÖKSADRESS: STADSHUSET TEL: 0140-681 00				
 Järnvägsgatan 3 Box 1062, 501 13 Jönköping Tel 036 15 18 00				
LIPDRAG NR	2203098000	RITAD AV	SECHCA	HANDLGGGARE
DATUM	2017-03-17	ANSVÄRIG	SECHCA	SECHCA
JUNKAREMÄLENS STRAND				
GATA				
JUNKAREMALEN				
TVÄRSEKTIONER 0/000-0/090				
SKALA	1:100	NUMMER	M-10.2-002	BET