

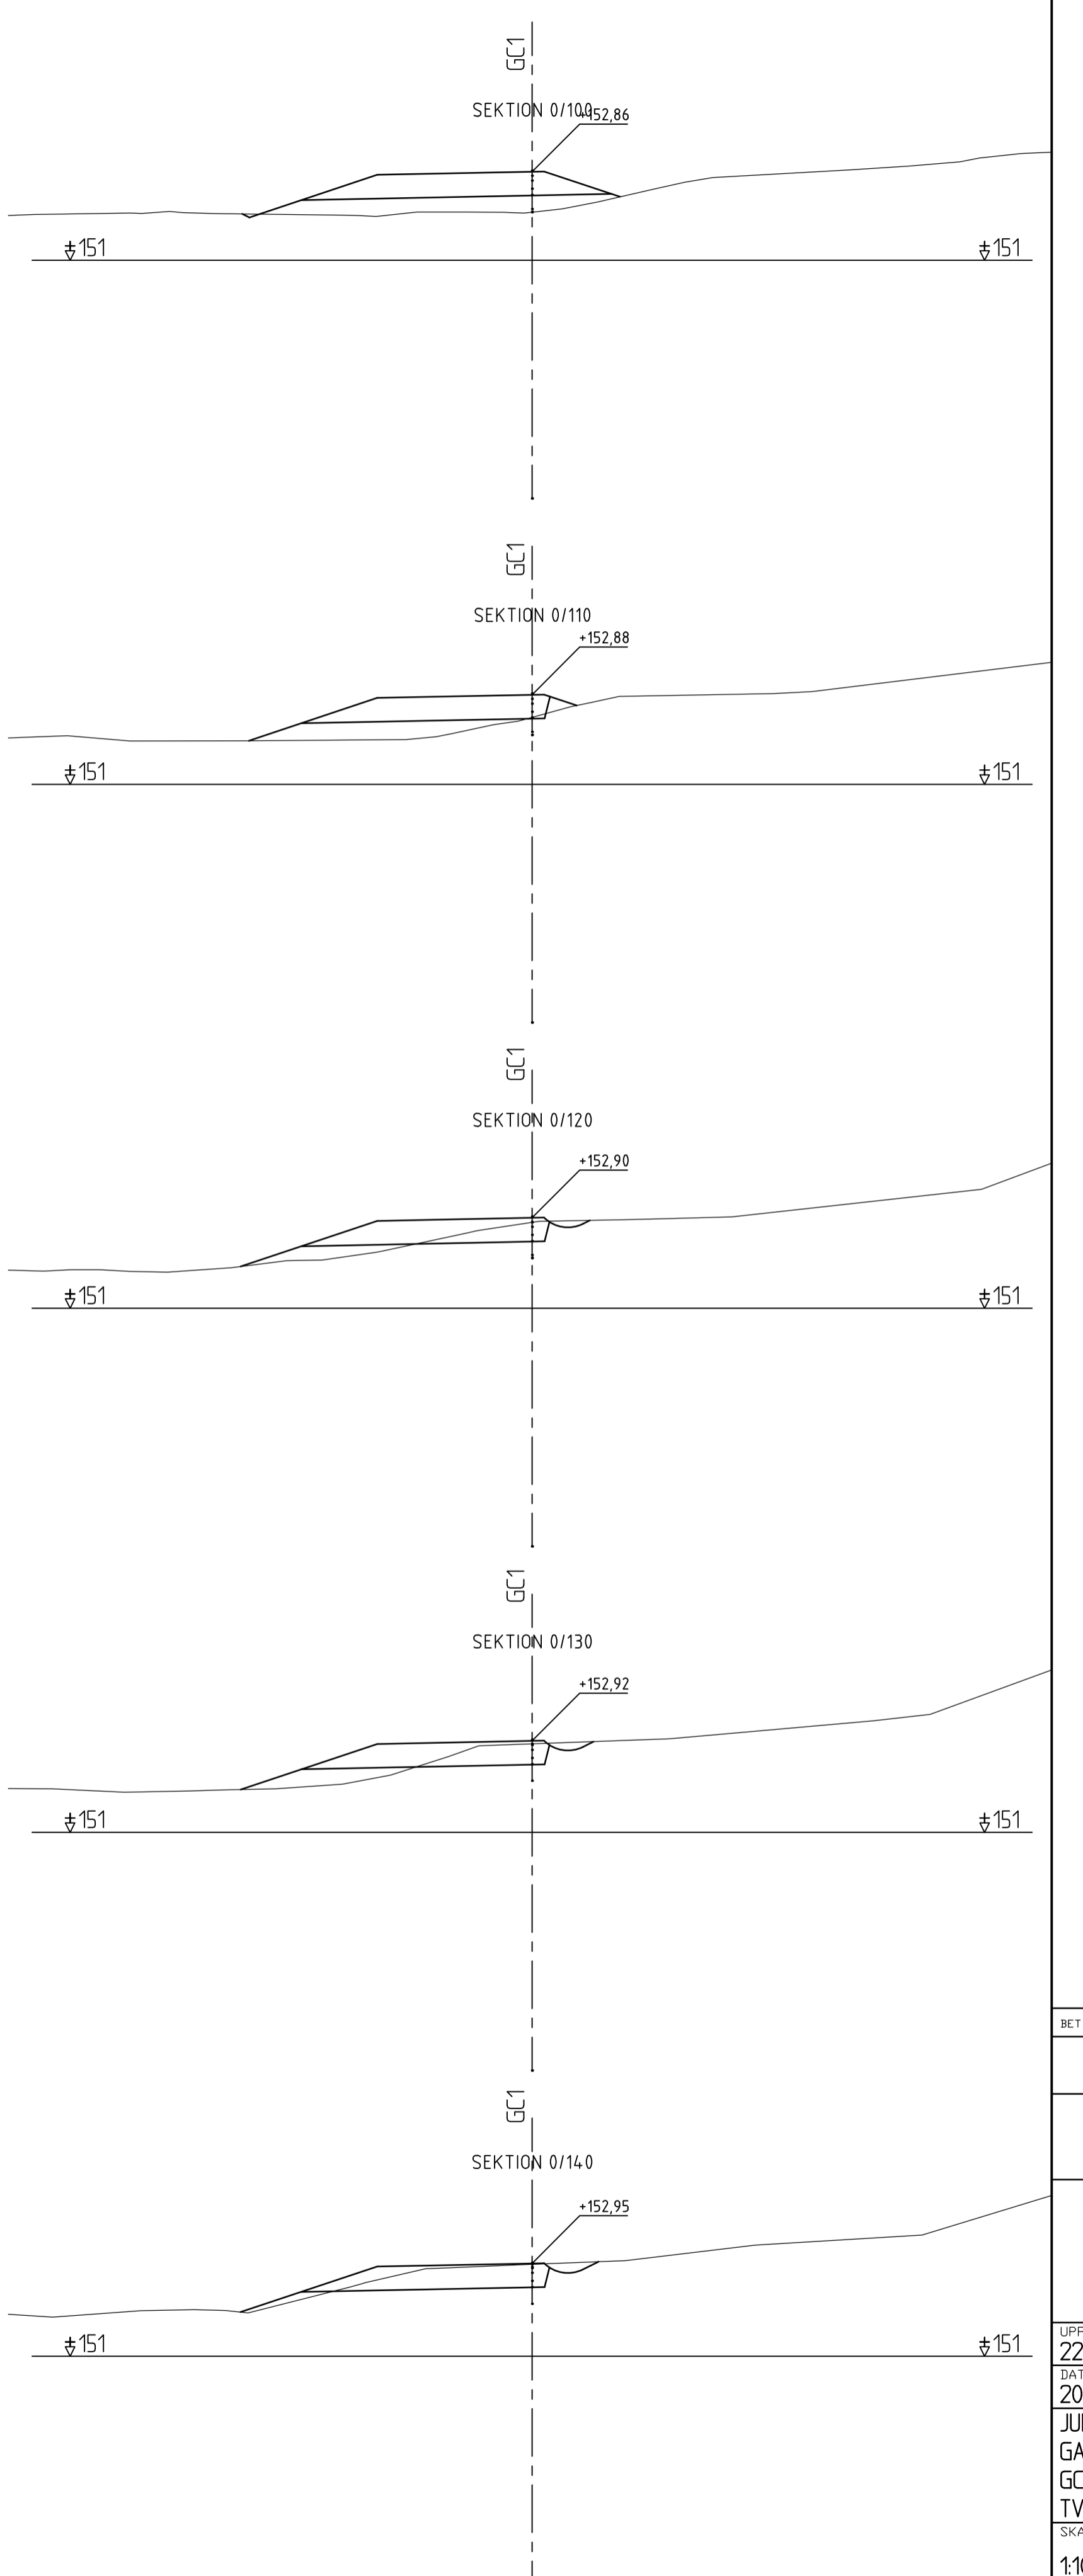


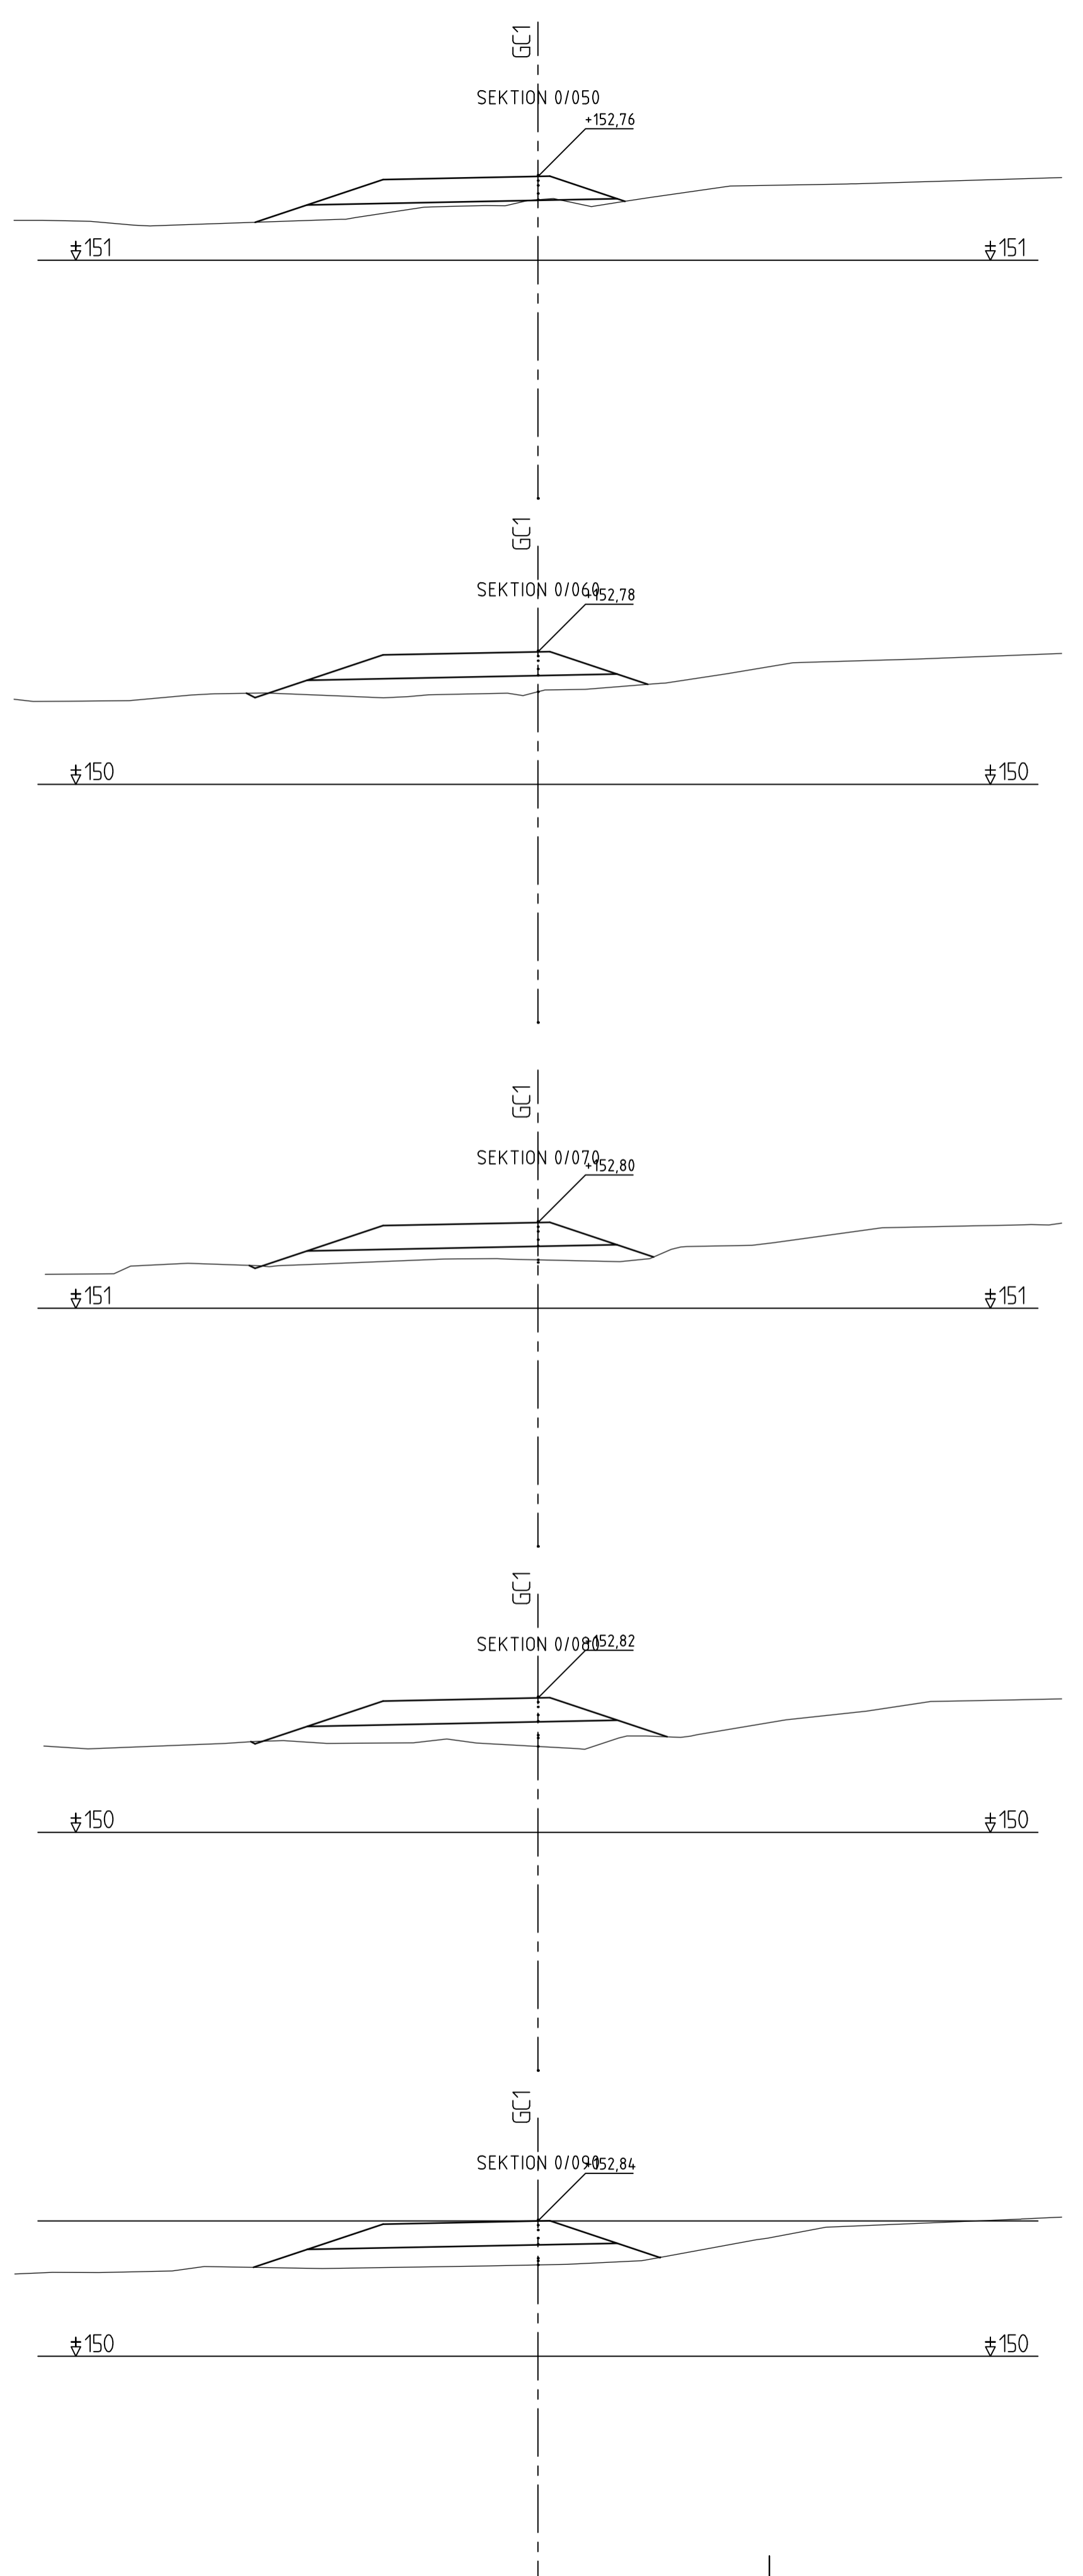

P:\223220\098\0003_Genomforande\36_CAD11_Skede\TIRID\DetTvarsektioner03.dwg
 Plottad: 2017-05-18 10:37:52 av SECHCA, skrivare:DWG To PDF_jupc3, penningstalling:SWECO (Sv+arg).ctb

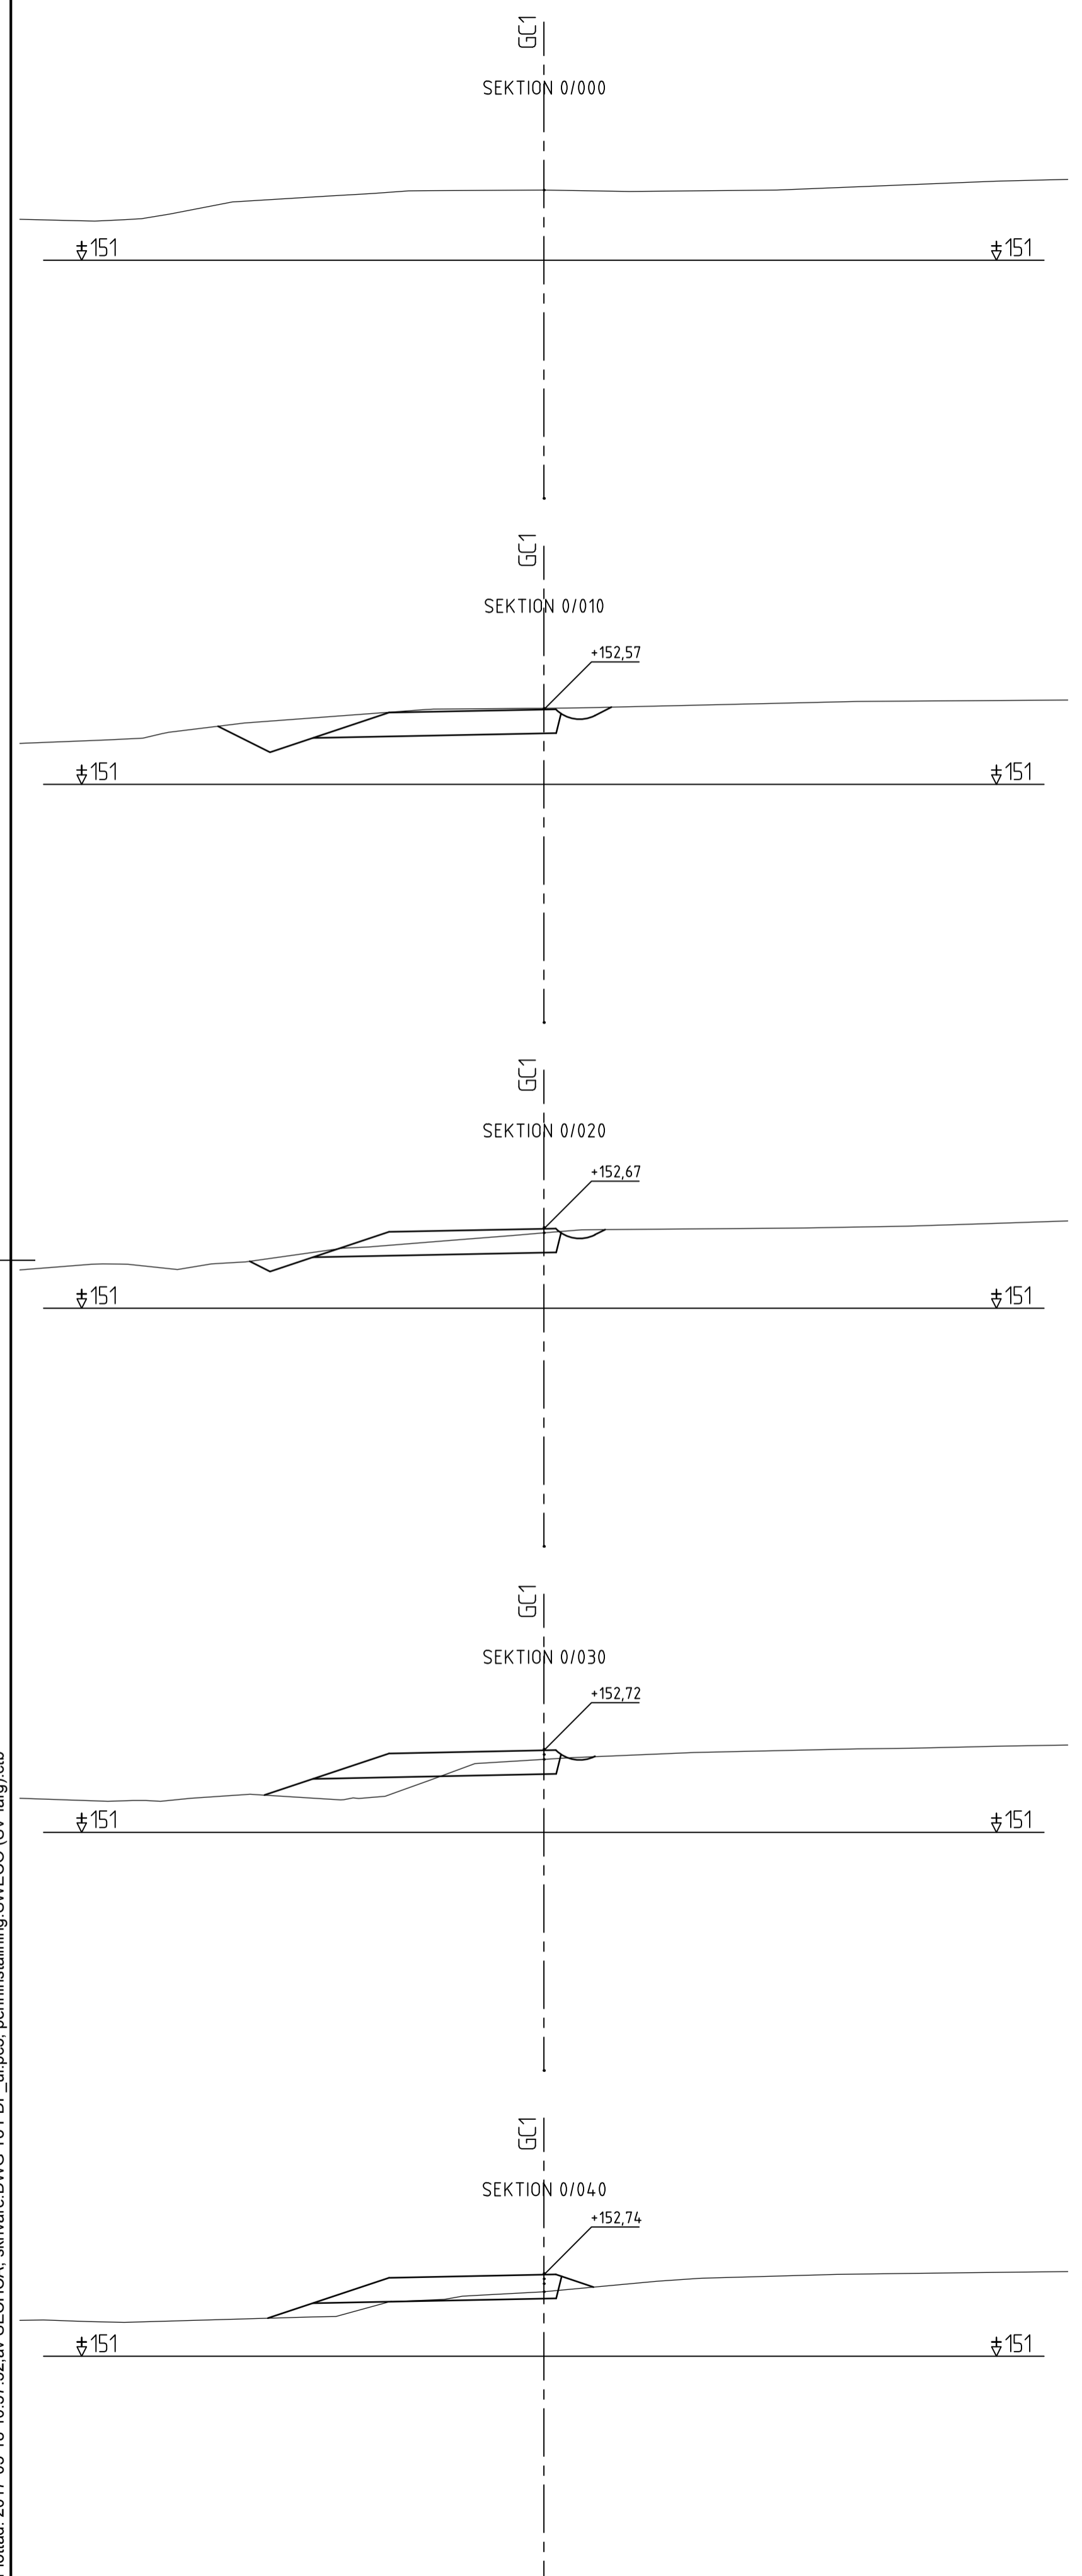

BET	ANT	ÄNDRINGEN AVSER	SIGN	DATUM
BYGGHANDLING				
 Tranås Kommun Samhällsbyggnadsförvaltningen 573 82 TRANÅS BESÖKSADRESS: STADSHUSET TEL: 0140-681 00				
 Järnvägsgatan 3 Box 1062, 501 13 Jönköping Tel 036 15 18 00				
LIPDRAG NR 2203098000	RTAD AV SECHCA	HANDLGGÄRE SECHCA		
DATUM 2017-03-17	ANSVARIG SECHCA			
JUNKAREMÅLENS STRAND				
GATA				
GC1				
TVÄRSEKTIONER 0/000-0/140				
SKALA 1:100	NUMMER M-10.2-004	I BET		