



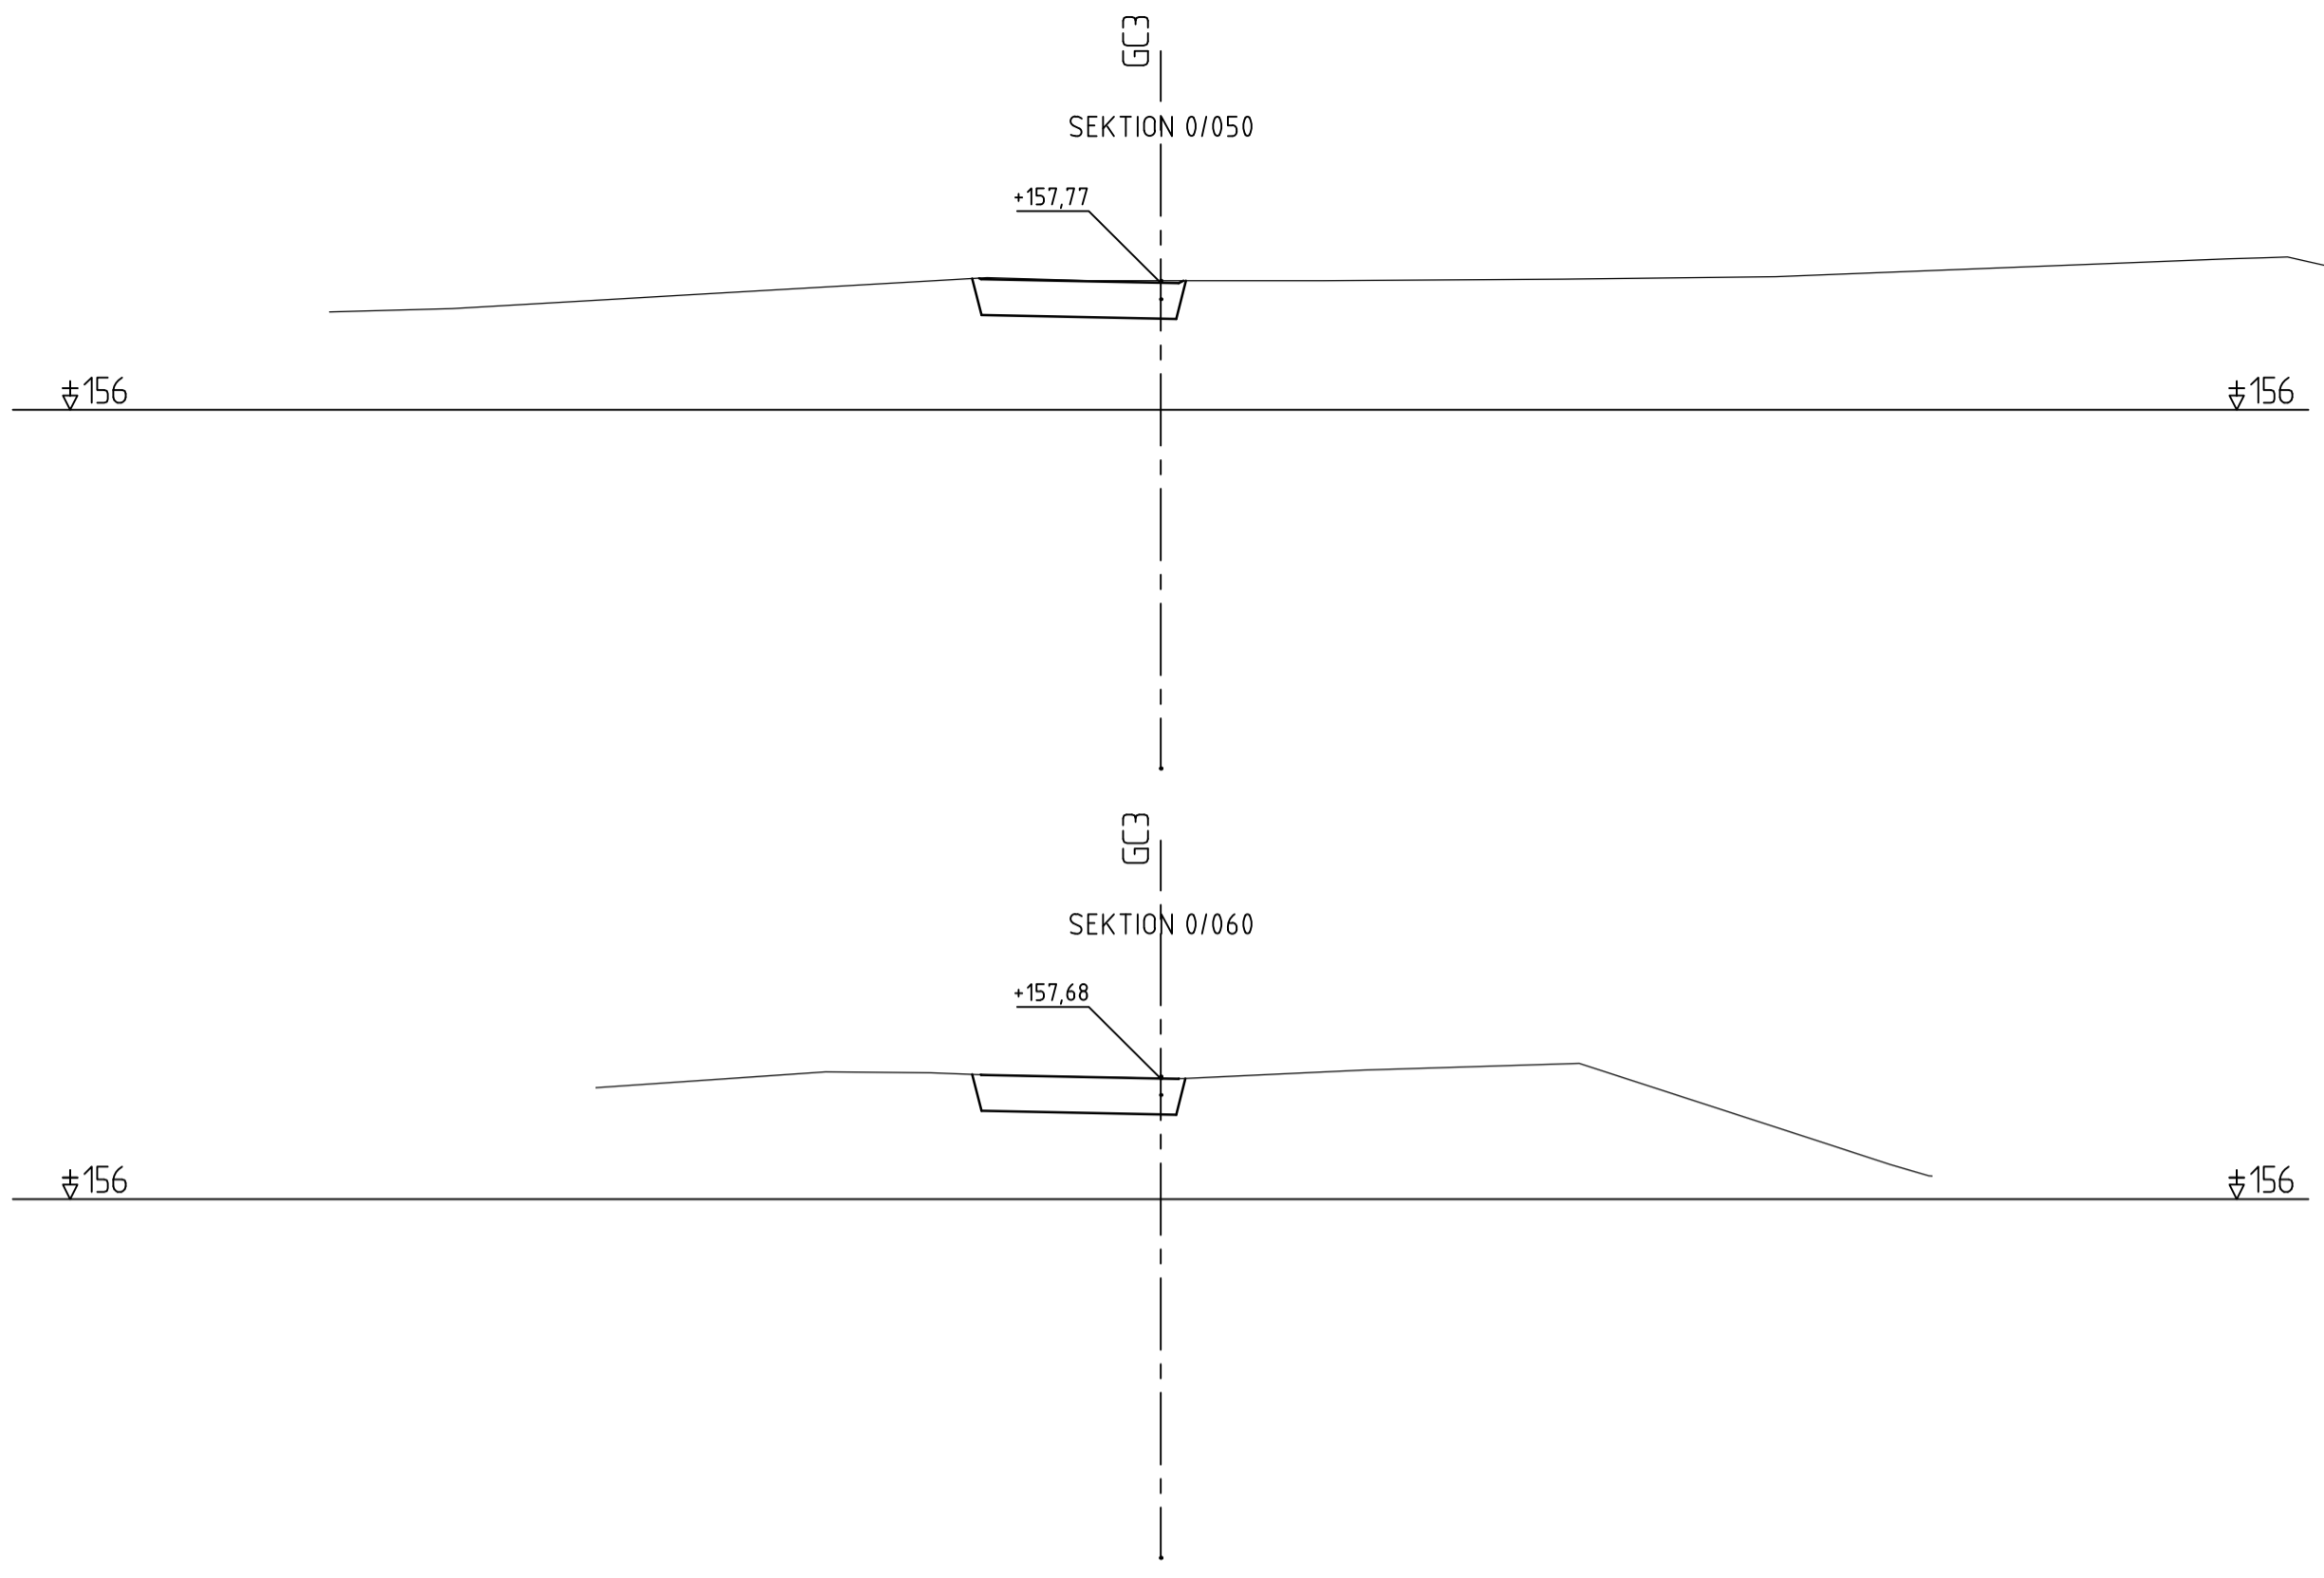

P:\223220\098\0003_Genomforande\36_CAD11_Skede\TVR\DetTVarsektioner06.dwg
 Plottad: 2017-05-18 11:02:30 av SECHCA, skrivare:DWG To PDF_jrj.pc3, penninställning:SWECO (SV-farg).ctb

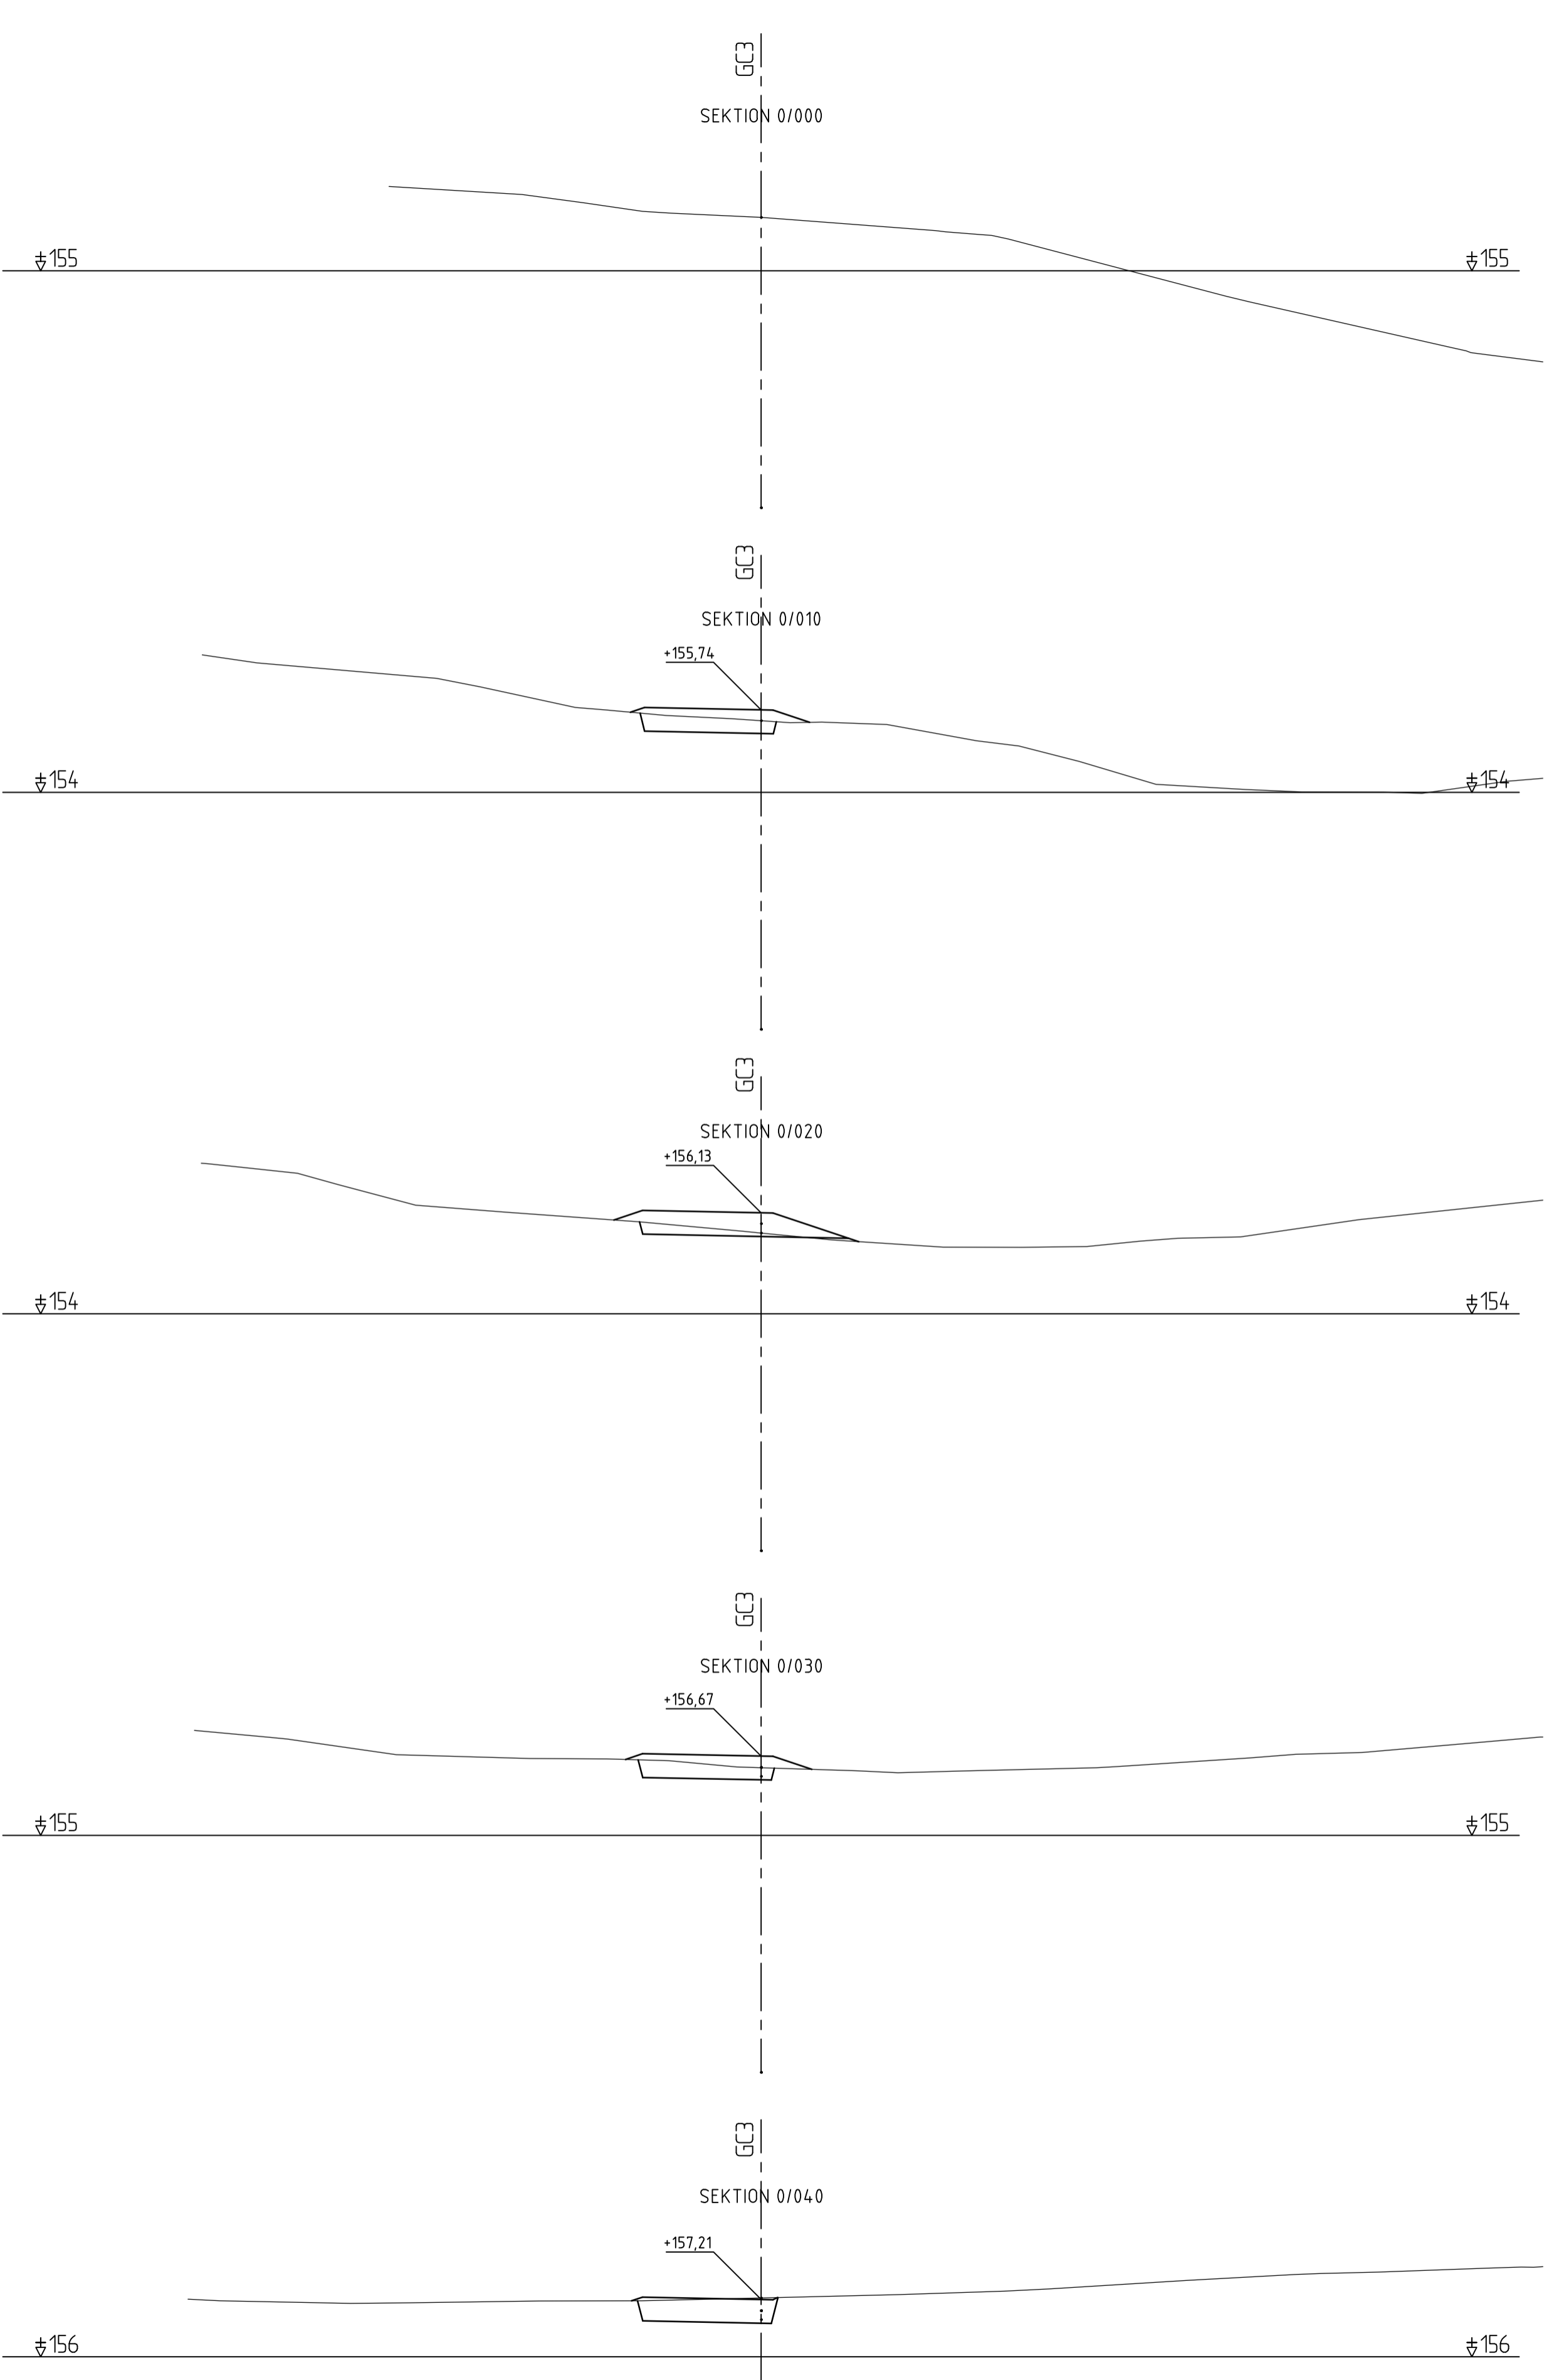

BET	ANT	ÄNDRINGEN AVSER	SIGN	DATUM
BYGGHANDLING				
 Tranås Kommun Samhällsbyggnadsförvaltningen 573 82 TRANÅS BESÖKSADRESS: STADSHUSET TEL. 0140-681 00				
 Järnvägsgatan 3 Box 1062, 551 13 Jönköping Tel 036 15 18 00				
LIPDRAG NR	2203098000	RITAD AV	SECHCA	HANDLGGGARE
DATUM	2017-03-17	ANSVARIG	SECHCA	SECHCA
JUNKAREMÅLENS STRAND				
GATA				
GC3				
TVÄRSEKTIONER 0/000-0/060				
SKALA	1:100	NUMMER	M-10.2-007	BET